


Inrichtingsplan - 4e Bergboezem

0 200 400 m

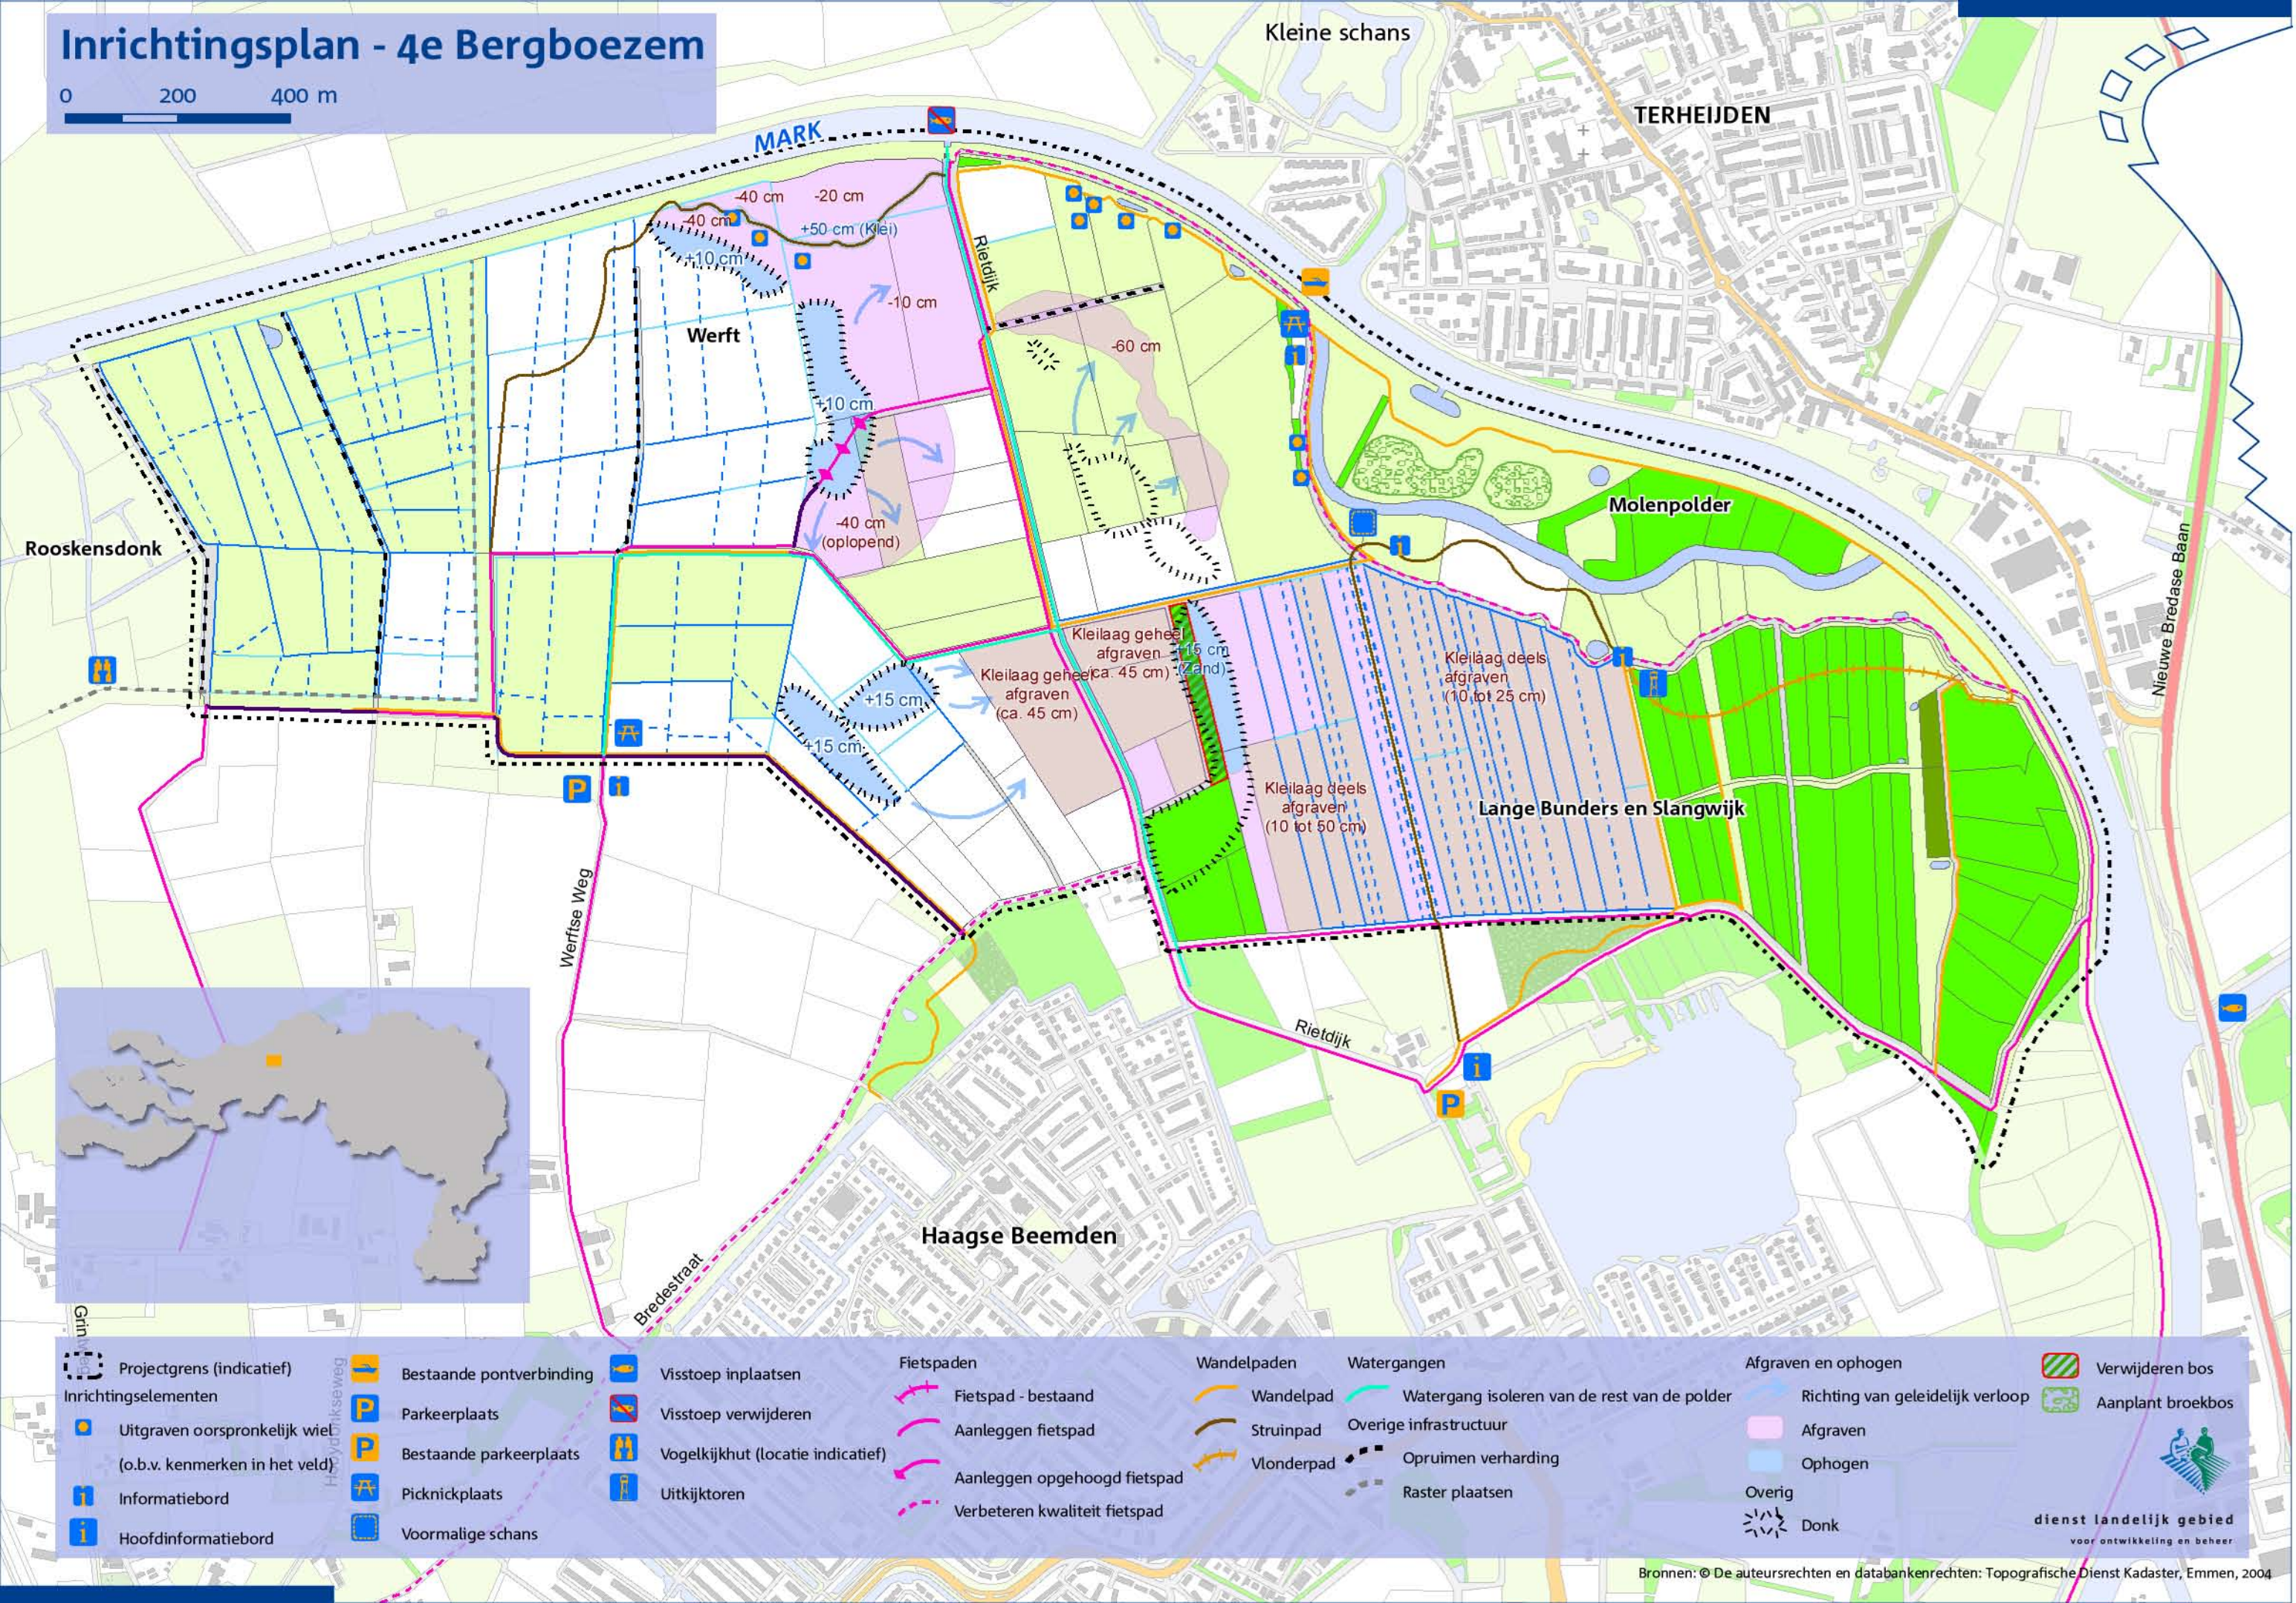

Projectgrens (indicatief)	Bestaande pontverbinding	Visstoep inplaatsen	Fietspaden	Wandelpaden	Watergangen	Afgraven en ophogen	Verwijderen bos
Inrichtingselementen	Parkeerplaats	Visstoep verwijderen	Fietspad - bestaand	Wandelpad	Watergang isoleren van de rest van de polder	Richting van geleidelijk verloop	Aanplant broekbos
Uitgraven oorspronkelijk wiel (o.b.v. kenmerken in het veld)	Bestaande parkeerplaats	Vogelkijkhut (locatie indicatief)	Aanleggen fietspad	Struipad	Overige infrastructuur	Afgraven	Ophogen
Informatiebord	Picknickplaats	Uitkijktoren	Aanleggen opgehoogd fietspad	Vlonderpad	Opruimen verharding	Overig	Donk
Hoofdinformatiebord	Voormalige schans		Verbeteren kwaliteit fietspad		Raster plaatsen		

Bronnen: © De auteursrechten en databankenrechten: Topografische Dienst Kadaster, Emmen, 2004